

**PIEDRAHITA**  
**(AV341) NORMAS SUBSIDIARIAS MUNICIPALES (05/05/00)**

**INDICE DE PLANOS**

1	REGULACION SUELO NO URBANIZABLE	1/10.000
2	CALIFICACION DEL SUELO, ORDENANZAS Y USOS PORMENORIZADOS	1/2.000
3	CALIFICACION Y CLASIFICACION NUCLEOS ANEJOS	1/2.000
4.1.1	INFRAESTRUCTURAS BASICAS: ABASTECIMIENTO DE AGUA Y CANALES DE REGADIO	1/2.000
4.1.2	INFRAESTRUCTURAS BASICAS: ABASTECIMIENTO DE AGUA Y CANALES DE REGADIO <b>LA CAÑADA</b>	1/2.000
4.2.1	INFRAESTRUCTURAS BASICAS: SANEAMIENTO	1/2.000
4.2.2	INFRAESTRUCTURAS BASICAS: SANEAMIENTO <b>LA CAÑADA</b>	1/2.000
5	GESTION DEL SUELO	1/2.000
6	RED PRINCIPAL DE ENERGIA ELECTRICA	1/2.000
7	SISTEMAS GENERALES DE INFRAESTRUCTURAS Y SERVICIOS	1/2.000



- YACIMIENTOS ARQUEOLOGICOS**
- 1 - ERMITA DE LOS MAGDALENOS
  - 2 - CONVENTO DE SANTO DOMINGO
  - 3 - ERMITA NTRA. SRA. DE LA VEGA
  - 4 - LOS VILLARES
  - 5 - RUINAS ERMITA MONTE DE LA CRUZ


- SUELO URBANO
- SUELO URBANIZABLE (SAU)
- SUELO NO URBANIZABLE
- 0 REGULACION BASICA NIVEL 0
- 1 PROTECCION ESPECIAL NIVEL 1
- 2 PROTECCION ESPECIAL NIVEL 2
- R PROTECCION ESPECIAL DE RIBERAS
- 3 PROTECCION ESPECIAL NIVEL 3

DILEXIT... para tener en cuenta este plano o para... definitivo... hasta el día 5 MAY 2000...  
 LA SECRETARIA DE LA COMISION...  
*Rafael Penuelas*

ESCALA 1:10.000  
 ESCALA GRAFICA  
 0 100m 200m 300m 400m 500m



<b>AYUNTAMIENTO DE PIEDRAHITA</b>	
<b>NORMAS SUBSIDIARIAS MUNICIPALES</b>	
Fecha redacción: <b>JULIO 99</b>	Fecha aprobación: <b>PLANO</b>
Equipo Técnico Redactor: <i>Rafael Penuelas</i> <b>RAFAEL PENUELAS</b>	<b>PLANO</b> <b>REGULACION</b> <b>SUELO NO</b> <b>URBANIZABLE</b>
Nº <b>1</b>	

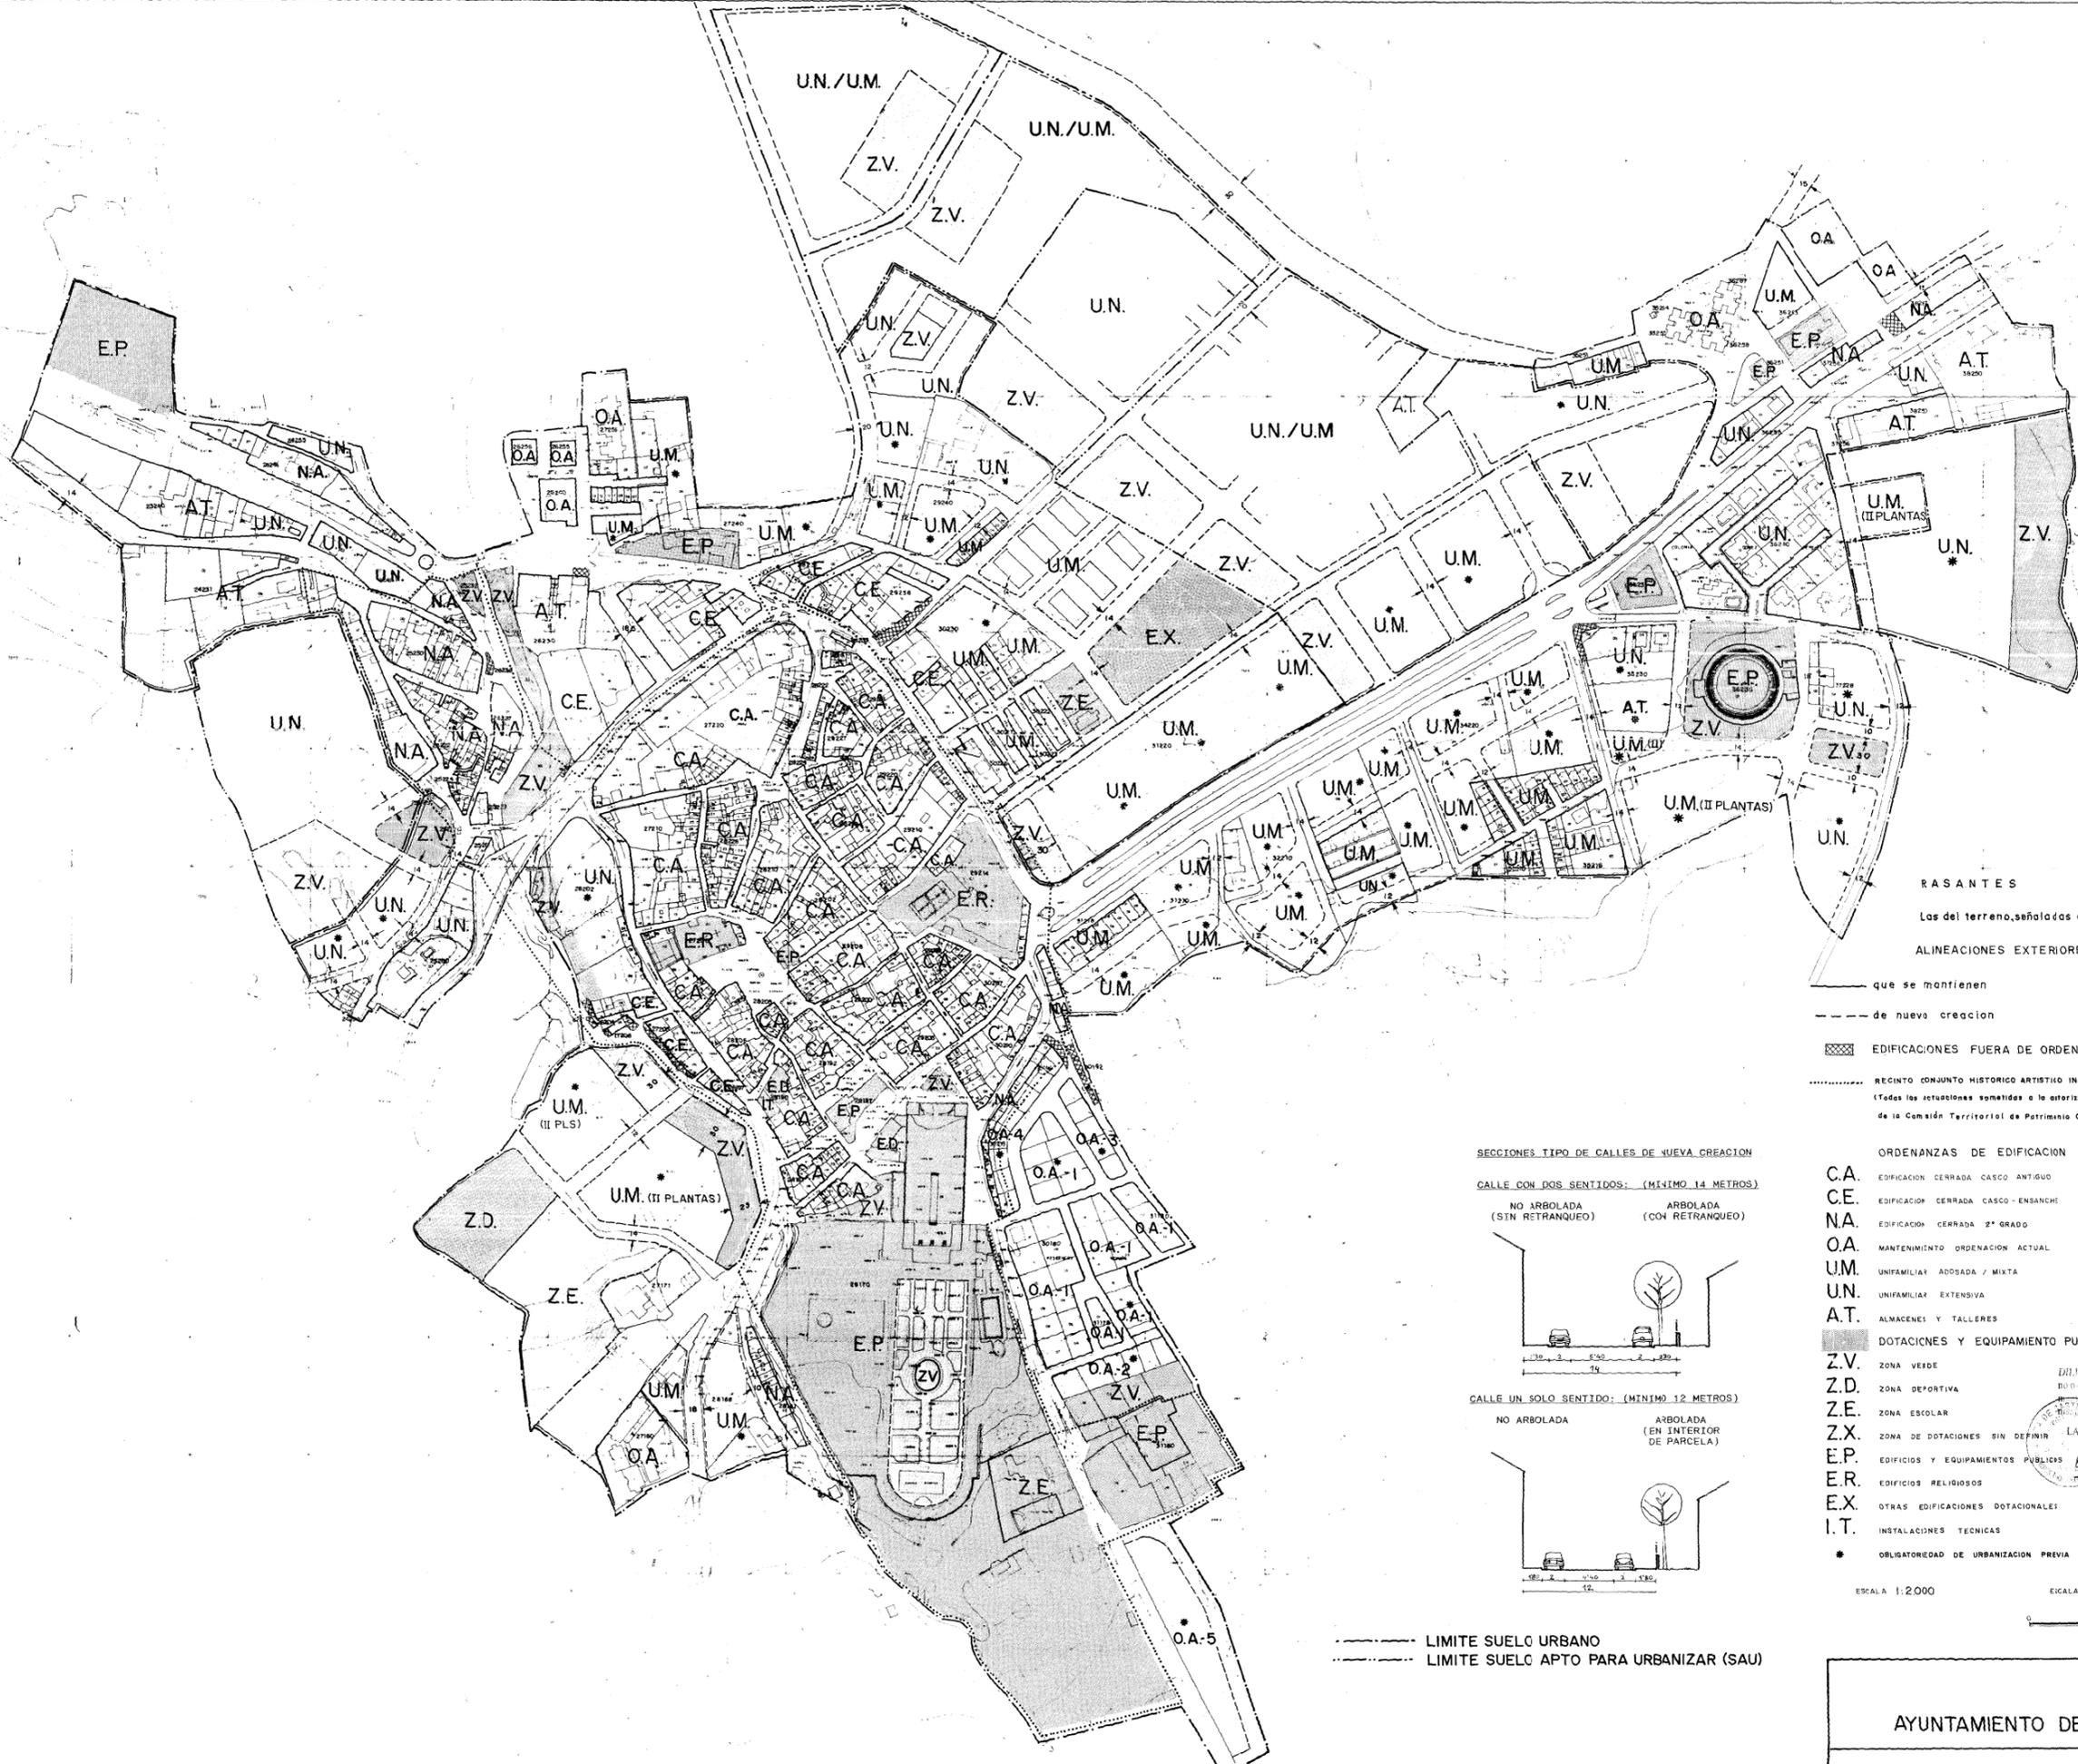


RASANTES  
Las del terreno, señaladas en los planos  
ALINEACIONES EXTERIORES  
que se mantienen  
de nueva creación


EDIFICACIONES FUERA DE ORDENACION  
RECINTO CONJUNTO HISTORICO ARTISTICO INCOADO  
(Todas las actuaciones sometidas a la autorización de la Comisión Territorial de Patrimonio Cultural)

SECCIONES TIPO DE CALLES DE NUEVA CREACION

CALLE CON DOS SENTIDOS: (MÍNIMO 14 METROS)  
NO ARBOLADA (SIN RETRANQUEO)      ARBOLADA (CON RETRANQUEO)

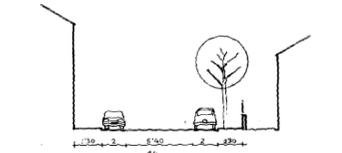

CALLE UN SOLO SENTIDO: (MÍNIMO 12 METROS)  
NO ARBOLADA      ARBOLADA (EN INTERIOR DE PARCELA)

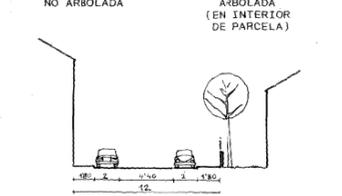

--- LIMITE SUELO URBANO  
--- LIMITE SUELO APTO PARA URBANIZAR (SAU)

- ORDENANZAS DE EDIFICACION
- CA. EDIFICACION CERRADA CASCO ANTIGUO
  - CE. EDIFICACION CERRADA CASCO-ENSANCHO
  - NA. EDIFICACION CERRADA 2º GRADO
  - OA. MANTENIMIENTO ORDENACION ACTUAL
  - UM. UNIFAMILIAR ADOSADA / MIXTA
  - UN. UNIFAMILIAR EXTENSIVA
  - AT. ALMACENES Y TALLERES
  - EP. DOTACIONES Y EQUIPAMIENTO PUBLICO
  - Z.V. ZONA VERDE
  - Z.D. ZONA DEPORTIVA
  - Z.E. ZONA ESCOLAR
  - Z.X. ZONA DE DOTACIONES SIN DEFINIR
  - EP. EDIFICIOS Y EQUIPAMIENTOS PUBLICOS
  - ER. EDIFICIOS RELIGIOSOS
  - EX. OTRAS EDIFICACIONES DOTACIONALES
  - I.T. INSTALACIONES TECNICAS
- \* OBLIGATORIEDAD DE URBANIZACION PREVIA

ESCALA 1:2.000

ESCALA GRAFICA



AYUNTAMIENTO DE PIEDRAHITA


NORMAS SUBSIDIARIAS MUNICIPALES

Fecha redacción: Julio 99      Fecha aprobación:      PLANO


Equipo Técnico Redactor: *Rafael Peñuelas*  
RAFAEL PEÑUELAS

PLANO CALIFICACION DEL SUELO, ORDENANZAS Y USOS PORMENORIZADOS




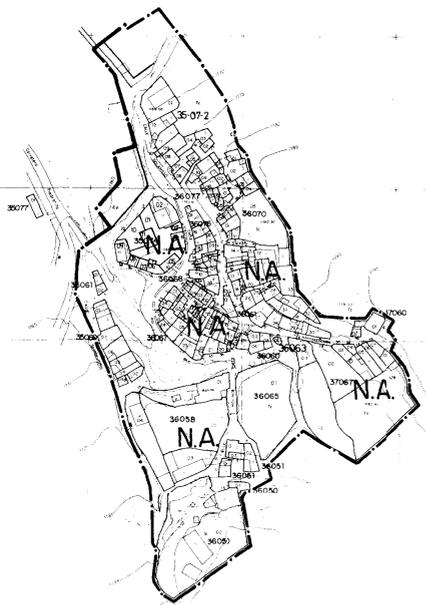


PESQUERA

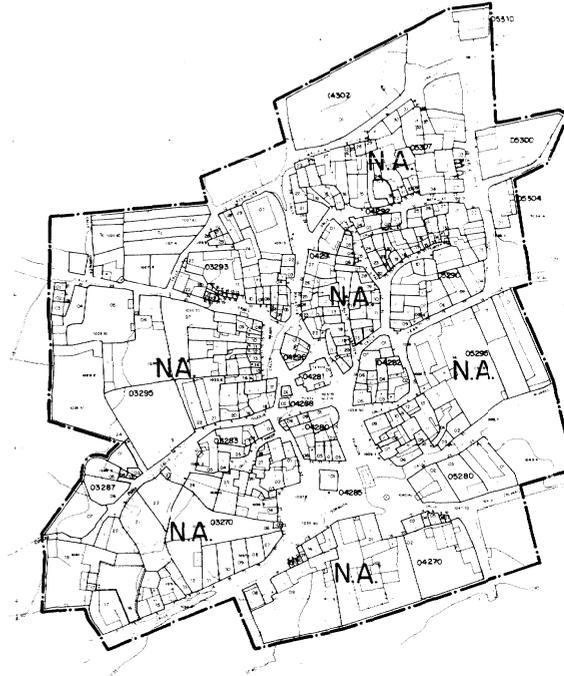


CASAS DE SEBASTIAN PEREZ

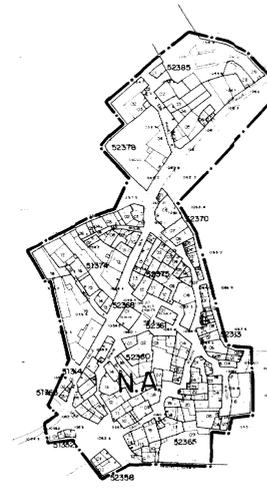


EL SOTO

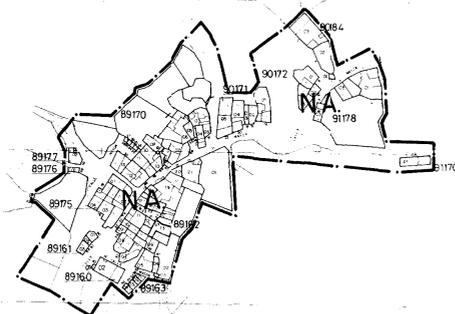


LA ALMOHALLA

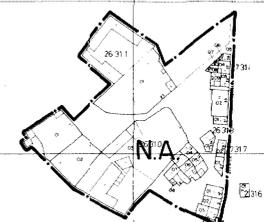

CASAS DE LAS FIERAS

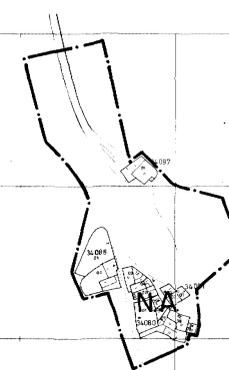

LA ACENA

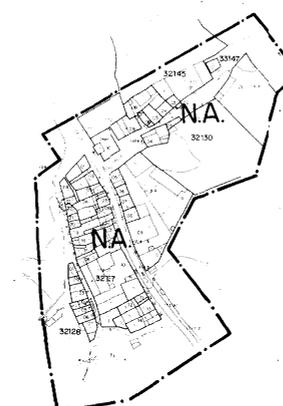


LA CANADA


  
 5 MAR 2000
   
 RAFAEL PENUELAS
   
 ESCALA DE SUELO URBANO
   
 N.A. EDIFICACION CERRADA NUCLEOS ANEJOS

ESCALA 1:2.000

ESCALA GRAFICA

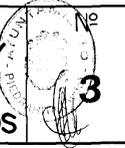

AYUNTAMIENTO DE PIEDRAHITA	
NORMAS SUBSIDIARIAS MUNICIPALES	
Fecha redacción: ABRIL 98	Fecha aprobación: PLANO
Equipo Técnico Redactor: Rafael Penueles RAFAEL PENUELAS	PLANO <b>CLASIFICACION Y</b> <b>CLASIFICACION</b> <b>NUCLEOS ANEJOS</b> 


RAMAL A CASAS DE SEBASTIAN PEREZ

- RED DE ABASTECIMIENTO PROPUESTA
- RED DE ABASTECIMIENTO
- FINAL DE LINEA CON DESAGÜE
- ≡ LLAVES DE PASO/CORTE
- BOCA DE RIEGO
- RED DE REGADÍO
- - - LIMITE P.E.P.y.C.


LA COMISION DE PLANIFICACION URBANA Y SERVICIOS PUBLICOS DEL MUNICIPIO DE PIEDRAHITA  
5 MAY 2000  
DILIGENCIADO EN PRESENCIA DEL PRESIDENTE DE LA COMISION  
*Antonio Posada*




AYUNTAMIENTO DE PIEDRAHITA	
NORMAS SUBSIDIARIAS MUNICIPALES	
Fecha redacción: ABRIL 98	Fecha aprobación: 5 MAY 2000
Equipo Técnico: RAFAEL PEÑUELAS	Redactor: <i>Rafael Peñuelas</i>
PLANOS de	APROBACION DEFINITIVA
PLANO	Nº
INFRAESTRUCTURAS BASICAS	4.1.1
ABASTECIMIENTO DE AGUA Y CANALES DE REGADÍO	

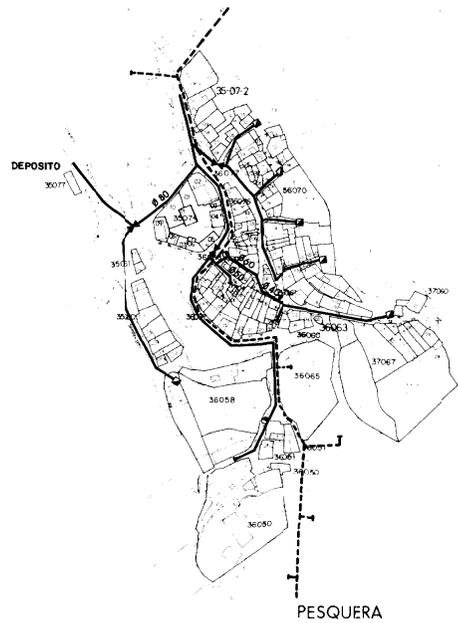


PESQUERA

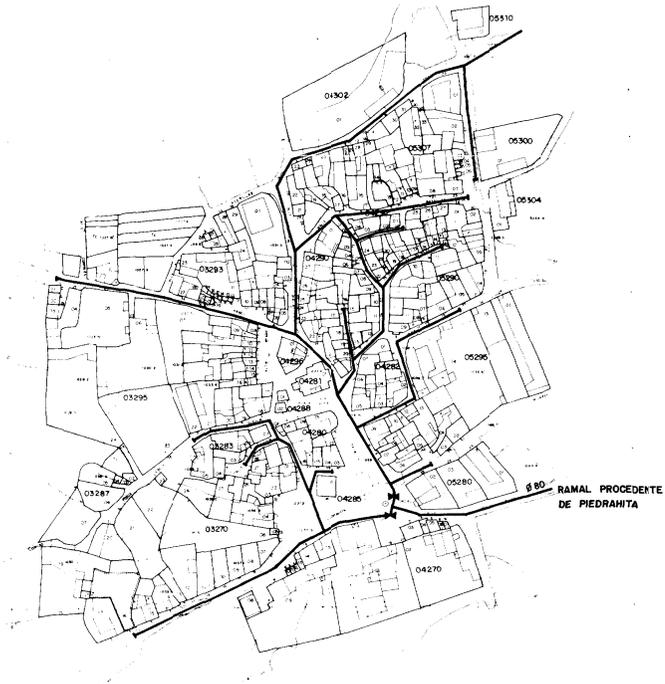


CASAS DE SEBASTIAN PEREZ

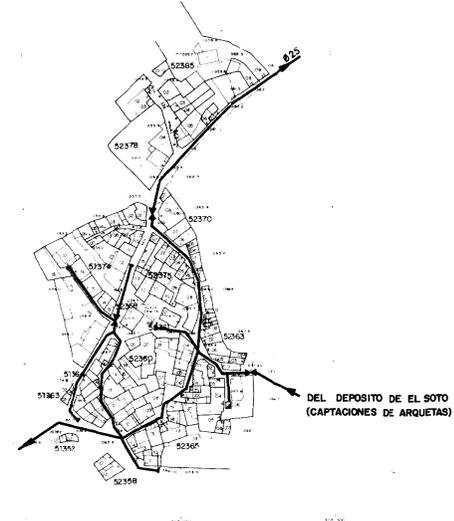


EL SOTO

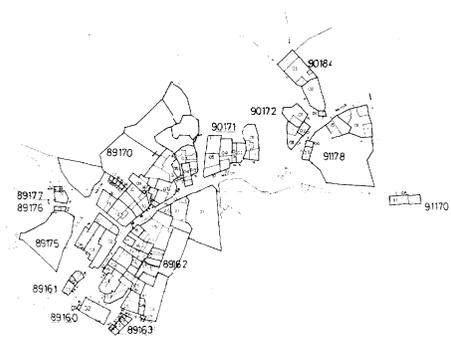


LA ALMOHALLA

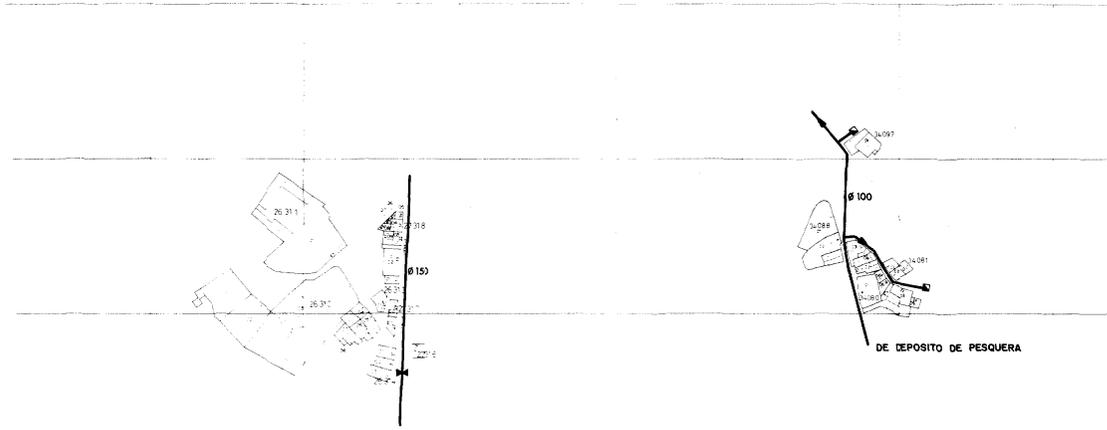

CASAS DE LAS FIERAS

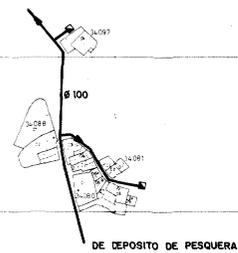


LA ACEÑA

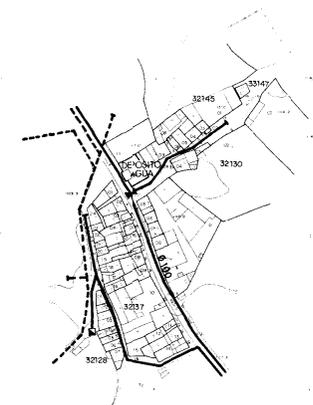

LA CAÑADA

- RED DE ABASTECIMIENTO
  - ▣ RAMAL DE LINEA CON DESAGÜE
  - ⌘ LLAVES DE PASO/CORTE
  - BOCA DE RIEGO
  - - - - RED DE REGADIO
- DILIGENCIA: Para hacer constar que este plano o proyecto ha sido aprobado por el Ayuntamiento de Piedrahita, a las 10:00 horas del día 5 MAY. 2000.

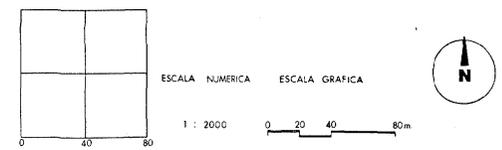


AYUNTAMIENTO DE PIEDRAHITA	
NORMAS SUBSIDIARIAS MUNICIPALES	
Fecha redacción: <b>ABRIL 98</b>	Fecha aprobación: <b>5 MAY. 2000</b>
Equipo Técnico Redactor: RAFAEL PEÑUELAS	PLANOS de APROBACION PROVISIONAL PLANO N° <b>4.1.2</b> ABASTECIMIENTO DE AGUA Y CANALES DE REGADIO




- RED DE SANEAMIENTO PROPUESTA
- RED DE SANEAMIENTO
- POZOS DE DESAGÜE
- - - LIMITE P.E.P.y.C.

LA SECRETARÍA DE LA COMISIÓN  
 COMITÉ DE CASTILLA  
 AVILA

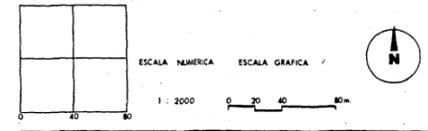


AYUNTAMIENTO DE PIEDRAHITA	
NORMAS SUBSIDIARIAS MUNICIPALES	
Fecha redacción: ABRIL 98	Fecha aprobación: PLANOS de APROBACION DEFINITIVA
Examen Técnico Redactor: RAFAEL PEÑUELAS	PLANO Nº INFRAESTRUCTURAS BASICAS SANEAMIENTO 4.2.1

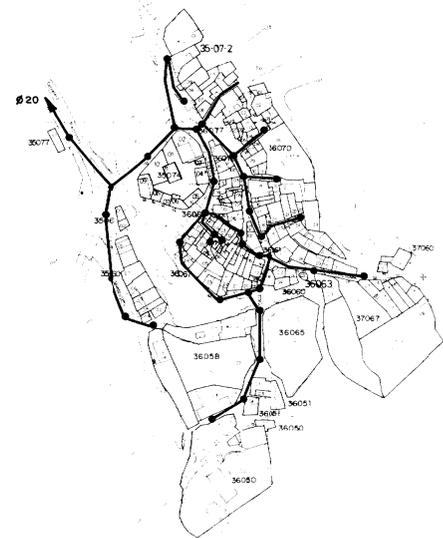


PESQUERA




CASAS DE SEBASTIAN PEREZ

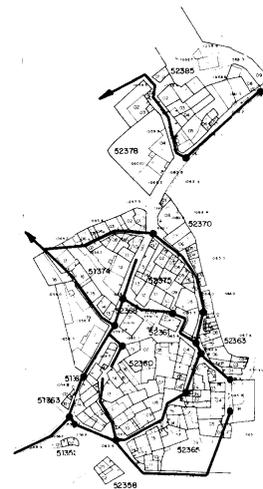


EL SOTO

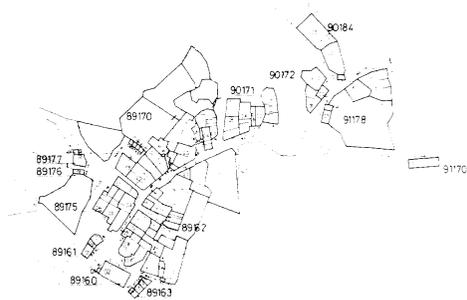


LA ALMOHALLA

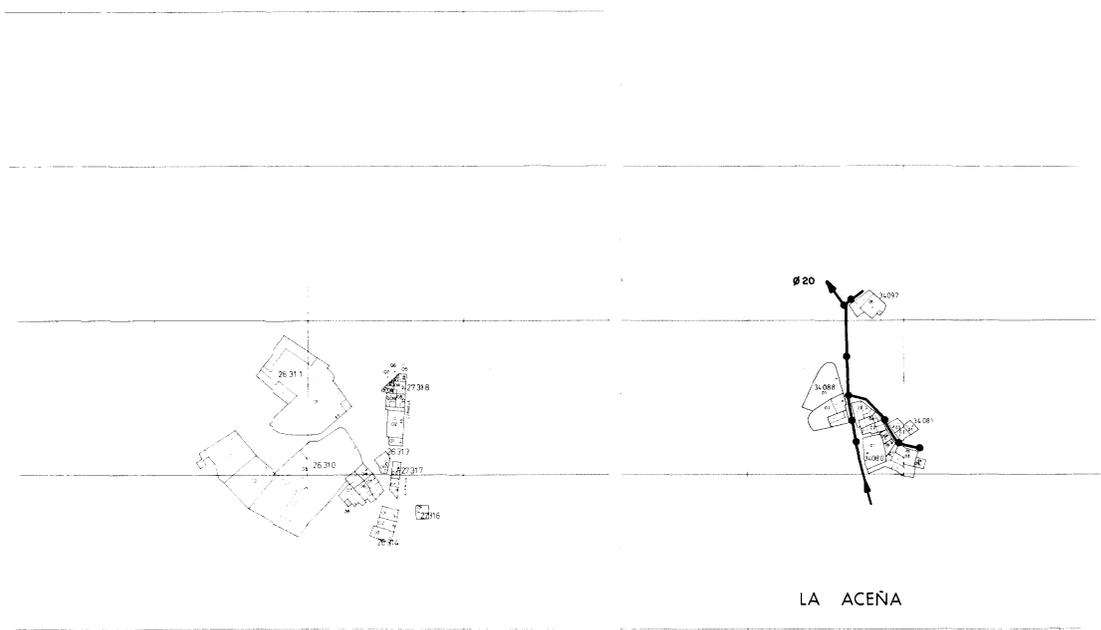

CASAS DE LAS FIERAS

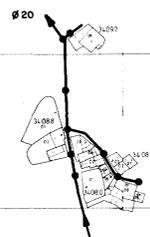


LA ACENA

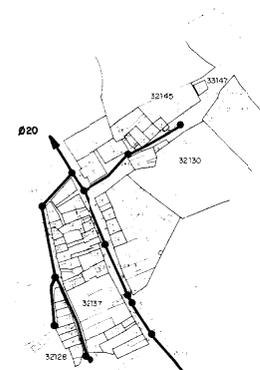

LA CAÑADA

- RED DE SANEAMIENTO
- POZOS DE DESAGÜE

LA SECRETARÍA DE LA COMISION  
*Antonio Varona*

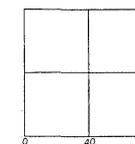


ESCALA NUMERICA ESCALA GRAFICA

1 : 2000 0 20 40 80m



AYUNTAMIENTO DE PIEDRAHITA	
NORMAS SUBSIDIARIAS MUNICIPALES	
Fecha redaccion: <b>ABRIL 98</b>	Fecha aprobacion: PLANOS de APROBACION PROVISIONAL
Equipo Tecnico Redactor: RAFAEL PEÑUELAS	PLANO N° <b>4.2.2</b> INFRAESTRUCTURAS BASICAS SANEAMIENTO

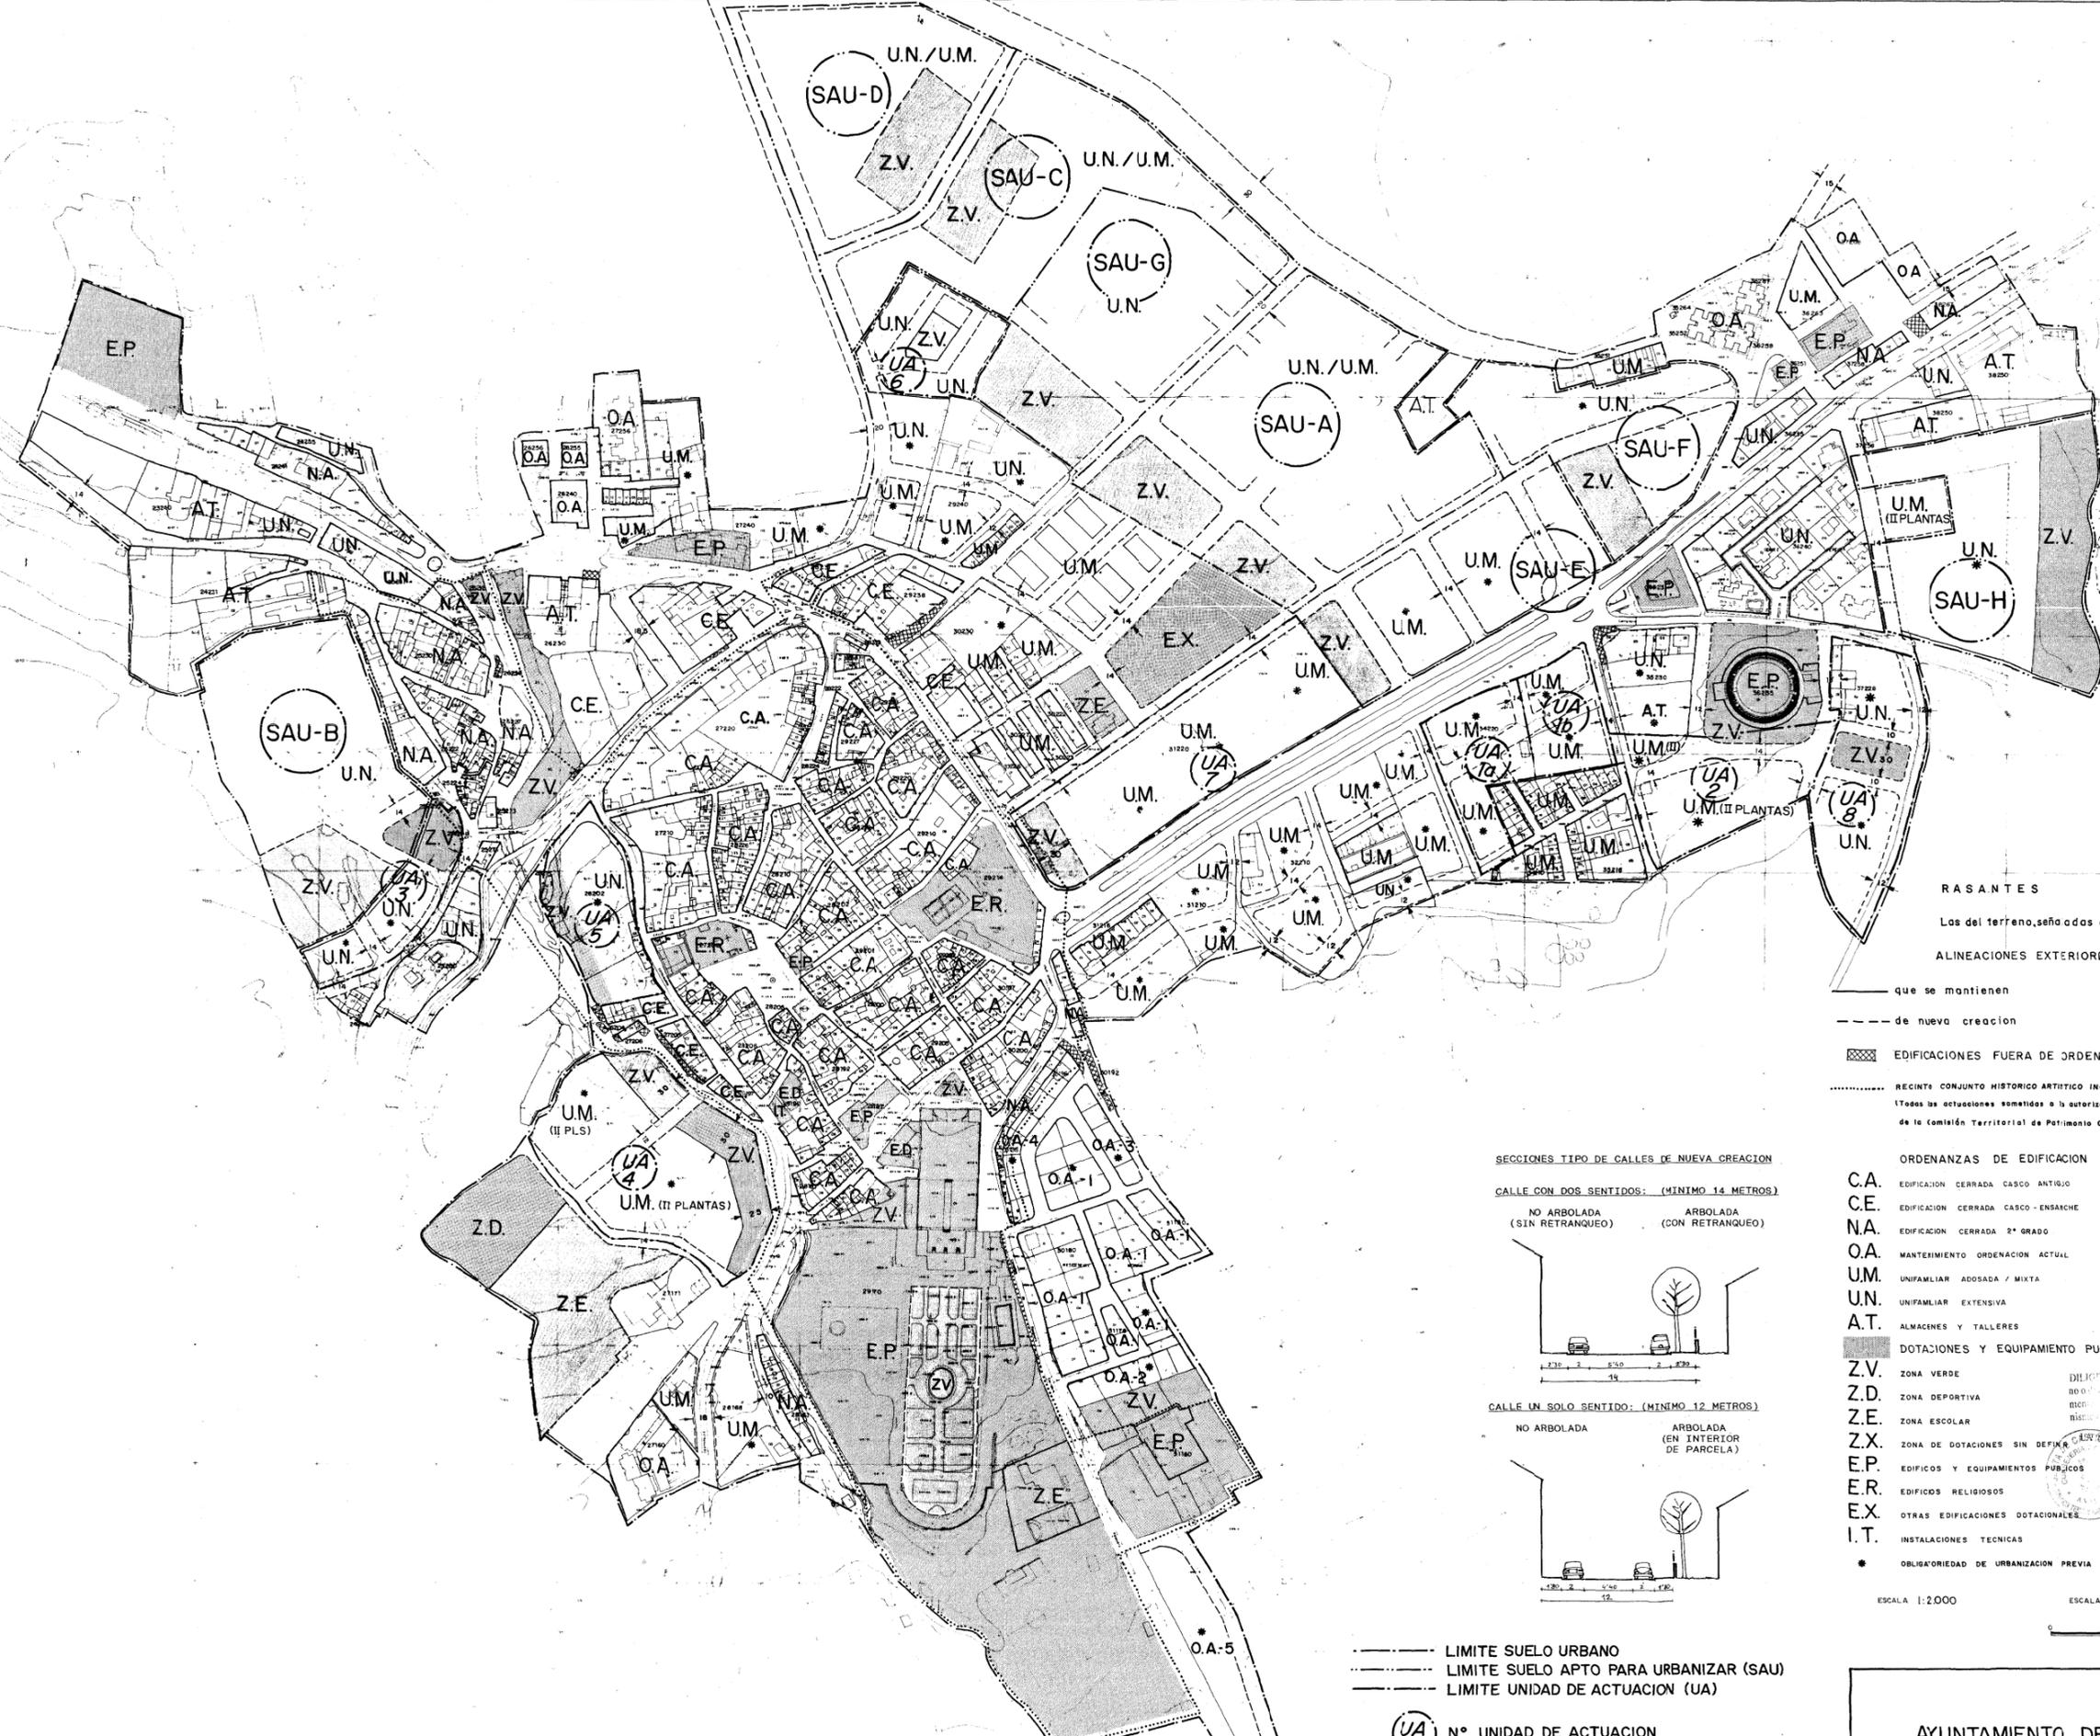

RASANTES  
Las del terreno, señadas en los planos  
ALINEACIONES EXTERIORES

— que se mantienen  
- - - de nueva creación


EDIFICACIONES FUERA DE ORDENACION

RECINTO CONJUNTO HISTORICO ARTISTICO INCOADO  
(Todos las actuaciones sometidas a la autorización de la Comisión Territorial de Patrimonio Cultural)

SECCIONES TIPO DE CALLES DE NUEVA CREACION


CALLE CON DOS SENTIDOS: (MINIMO 14 METROS)

NO ARBOLADA (SIN RETRANQUEO)      ARBOLADA (CON RETRANQUEO)

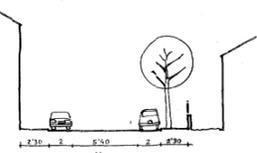

CALLE UN SOLO SENTIDO: (MINIMO 12 METROS)

NO ARBOLADA      ARBOLADA (EN INTERIOR DE PARCELA)

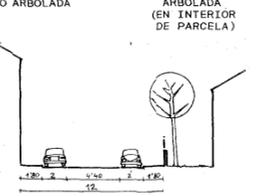

- ORDENANZAS DE EDIFICACION
- C.A. EDIFICACION CERRADA CASCO ANTIGUO
  - C.E. EDIFICACION CERRADA CASCO-ENSACHE
  - N.A. EDIFICACION CERRADA 2º GRADO
  - O.A. MANTENIMIENTO ORDENACION ACTUAL
  - U.M. UNIFAMILIAR ADOSADA / MIXTA
  - U.N. UNIFAMILIAR EXTENSIVA
  - A.T. ALMACENES Y TALLERES
- DOTACIONES Y EQUIPAMIENTO PUBLICO
- Z.V. ZONA VERDE
  - Z.D. ZONA DEPORTIVA
  - Z.E. ZONA ESCOLAR
  - Z.X. ZONA DE DOTACIONES SIN DEFINIR
  - E.P. EDIFICIOS Y EQUIPAMIENTOS PUBLICOS
  - E.R. EDIFICIOS RELIGIOSOS
  - E.X. OTRAS EDIFICACIONES DOTACIONALES
  - I.T. INSTALACIONES TECNICAS
- \* OBLIGATORIEDAD DE URBANIZACION PREVIA
- ESCALA 1:2.000      ESCALA GRAFICA

— LIMITE SUELO URBANO  
- - - LIMITE SUELO APTO PARA URBANIZAR (SAU)  
- - - LIMITE UNIDAD DE ACTUACION (UA)

(UA X) N° UNIDAD DE ACTUACION

(SAU-X) N° SECTOR SUELO APTO PARA URBANIZAR

AYUNTAMIENTO DE PIEDRAHITA

NORMAS SUBSIDIARIAS MUNICIPALES

Fecha redacción: Julio 99      Fecha aprobación: PLANO

Equipo Técnico Redactor: *Rafael Peñuelas*      Nº 5

RAFAEL PEÑUELAS      PLANO GESTION DEL SUELO




□ SUBESTACION  
 --- RED PRINCIPAL  
 ○ ○ ○ PUNTOS DE ALUMBRADO

DILIGENCIA...  
 5 MAY 2000  
 LA SECRETARIA DE LA COMISION  
*Rafael Peñuelas*

ESCALA 1:2.000  
 ESCALA GRAFICA  
 0 50m 100m

AYUNTAMIENTO DE PIEDRAHITA	
NORMAS SUBSIDIARIAS MUNICIPALES	
Fecha redacción: ABRIL 98	Fecha aprobación: PLANOS de INFORMACION
Equipo Técnico Redactor: <i>Rafael Peñuelas</i> RAFAEL PEÑUELAS	PLANO RED PRINCIPAL DE ENERGIA ELECTRICA 6

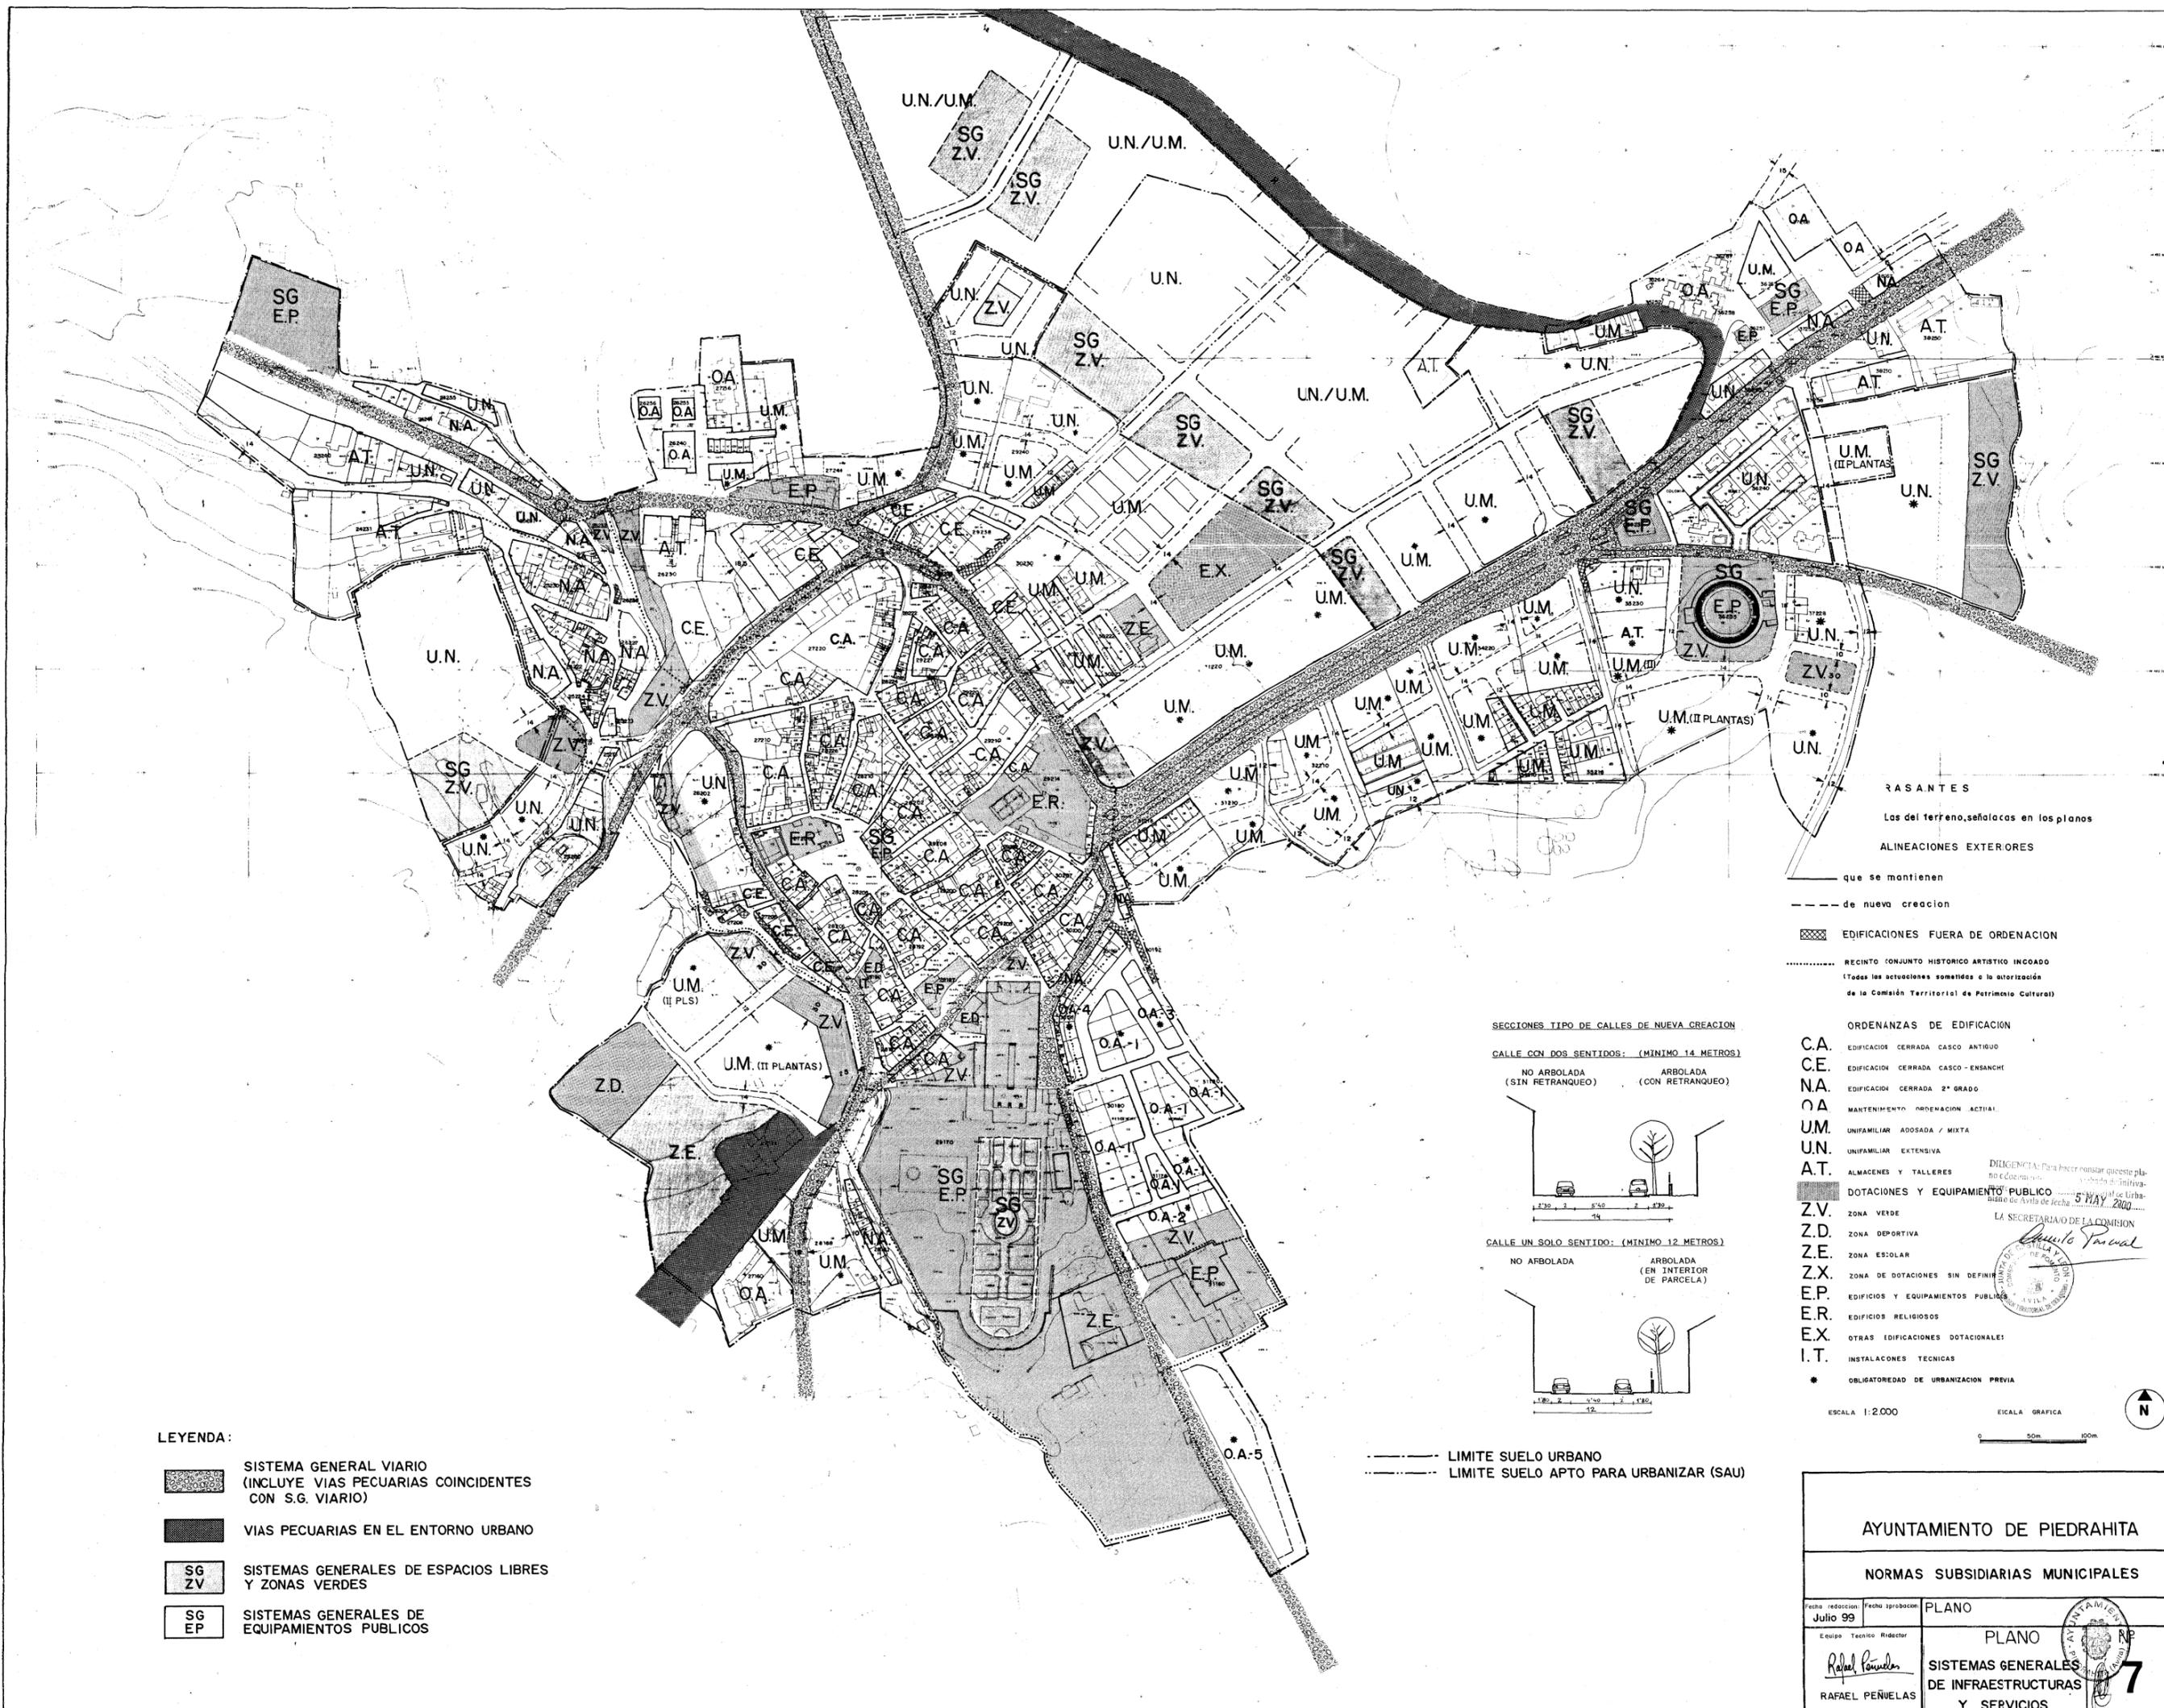


**LEYENDA:**

-  SISTEMA GENERAL VIARIO (INCLUYE VIAS PECUARIAS COINCIDENTES CON S.G. VIARIO)
-  VIAS PECUARIAS EN EL ENTORNO URBANO
-  SG ZV SISTEMAS GENERALES DE ESPACIOS LIBRES Y ZONAS VERDES
-  SG EP SISTEMAS GENERALES DE EQUIPAMIENTOS PUBLICOS


-  LIMITE SUELO URBANO
-  LIMITE SUELO APTO PARA URBANIZAR (SAU)

**SECCIONES TIPO DE CALLES DE NUEVA CREACION**

**CALLE CON DOS SENTIDOS: (MINIMO 14 METROS)**  
 NO ARBOLADA (SIN RETRANQUEO)      ARBOLADA (CON RETRANQUEO)

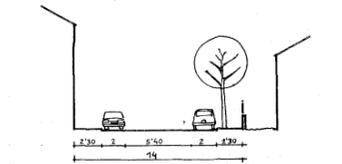

**CALLE UN SOLO SENTIDO: (MINIMO 12 METROS)**  
 NO ARBOLADA      ARBOLADA (EN INTERIOR DE PARCELA)

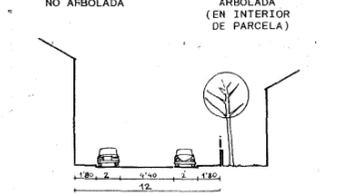

-  RASANTES
-  ALINEACIONES EXTERIORES
-  EDIFICACIONES FUERA DE ORDENACION
-  RECINTO CONJUNTO HISTORICO ARTISTICO INCOADO (Todas las actuaciones sometidas a la autorizacion de la Comision Territorial de Patrimonio Cultural)

- ORDENANZAS DE EDIFICACION**
- CA. EDIFICACION CERRADA CASCO ANTIGUO
- CE. EDIFICACION CERRADA CASCO-ENSANCHO
- NA. EDIFICACION CERRADA 2º GRADO
- OA. MANTENIMIENTO ORDENACION ACTUAL
- UM. UNIFAMILIAR ADOSADA / MIXTA
- U.N. UNIFAMILIAR EXTENSIVA
- A.T. ALMACENES Y TALLERES
- DOTACIONES Y EQUIPAMIENTO PUBLICO**
- Z.V. ZONA VERDE
- Z.D. ZONA DEPORTIVA
- Z.E. ZONA ESCOLAR
- Z.X. ZONA DE DOTACIONES SIN DEFINIR
- E.P. EDIFICIOS Y EQUIPAMIENTOS PUBLICOS
- E.R. EDIFICIOS RELIGIOSOS
- EX. OTRAS EDIFICACIONES DOTACIONALES
- I.T. INSTALACIONES TECNICAS
- \* OBLIGATORIEDAD DE URBANIZACION PREVIA

ESCALA 1:2.000      ESCALA GRAFICA

<b>AYUNTAMIENTO DE PIEDRAHITA</b>	
<b>NORMAS SUBSIDIARIAS MUNICIPALES</b>	
Fecha redaccion: Julio 99 Fecha aprobacion:	<b>PLANO</b> 
Equipo Técnico Redactor:  RAFAEL PEÑUELAS	<b>PLANO</b> <b>SISTEMAS GENERALES DE INFRAESTRUCTURAS Y SERVICIOS</b> <span style="font-size: 2em; font-weight: bold;">7</span>

DILIGENCIA: Para hacer constar que este plano es copia autorizada del original de Urbanismo de fecha 5 MAY 2000. LA SECRETARIA DE LA COMISION TERRITORIAL DE PATRIMONIO CULTURAL

*Rafael Peñuelas*  
 SECRETARIO DE LA COMISION TERRITORIAL DE PATRIMONIO CULTURAL